


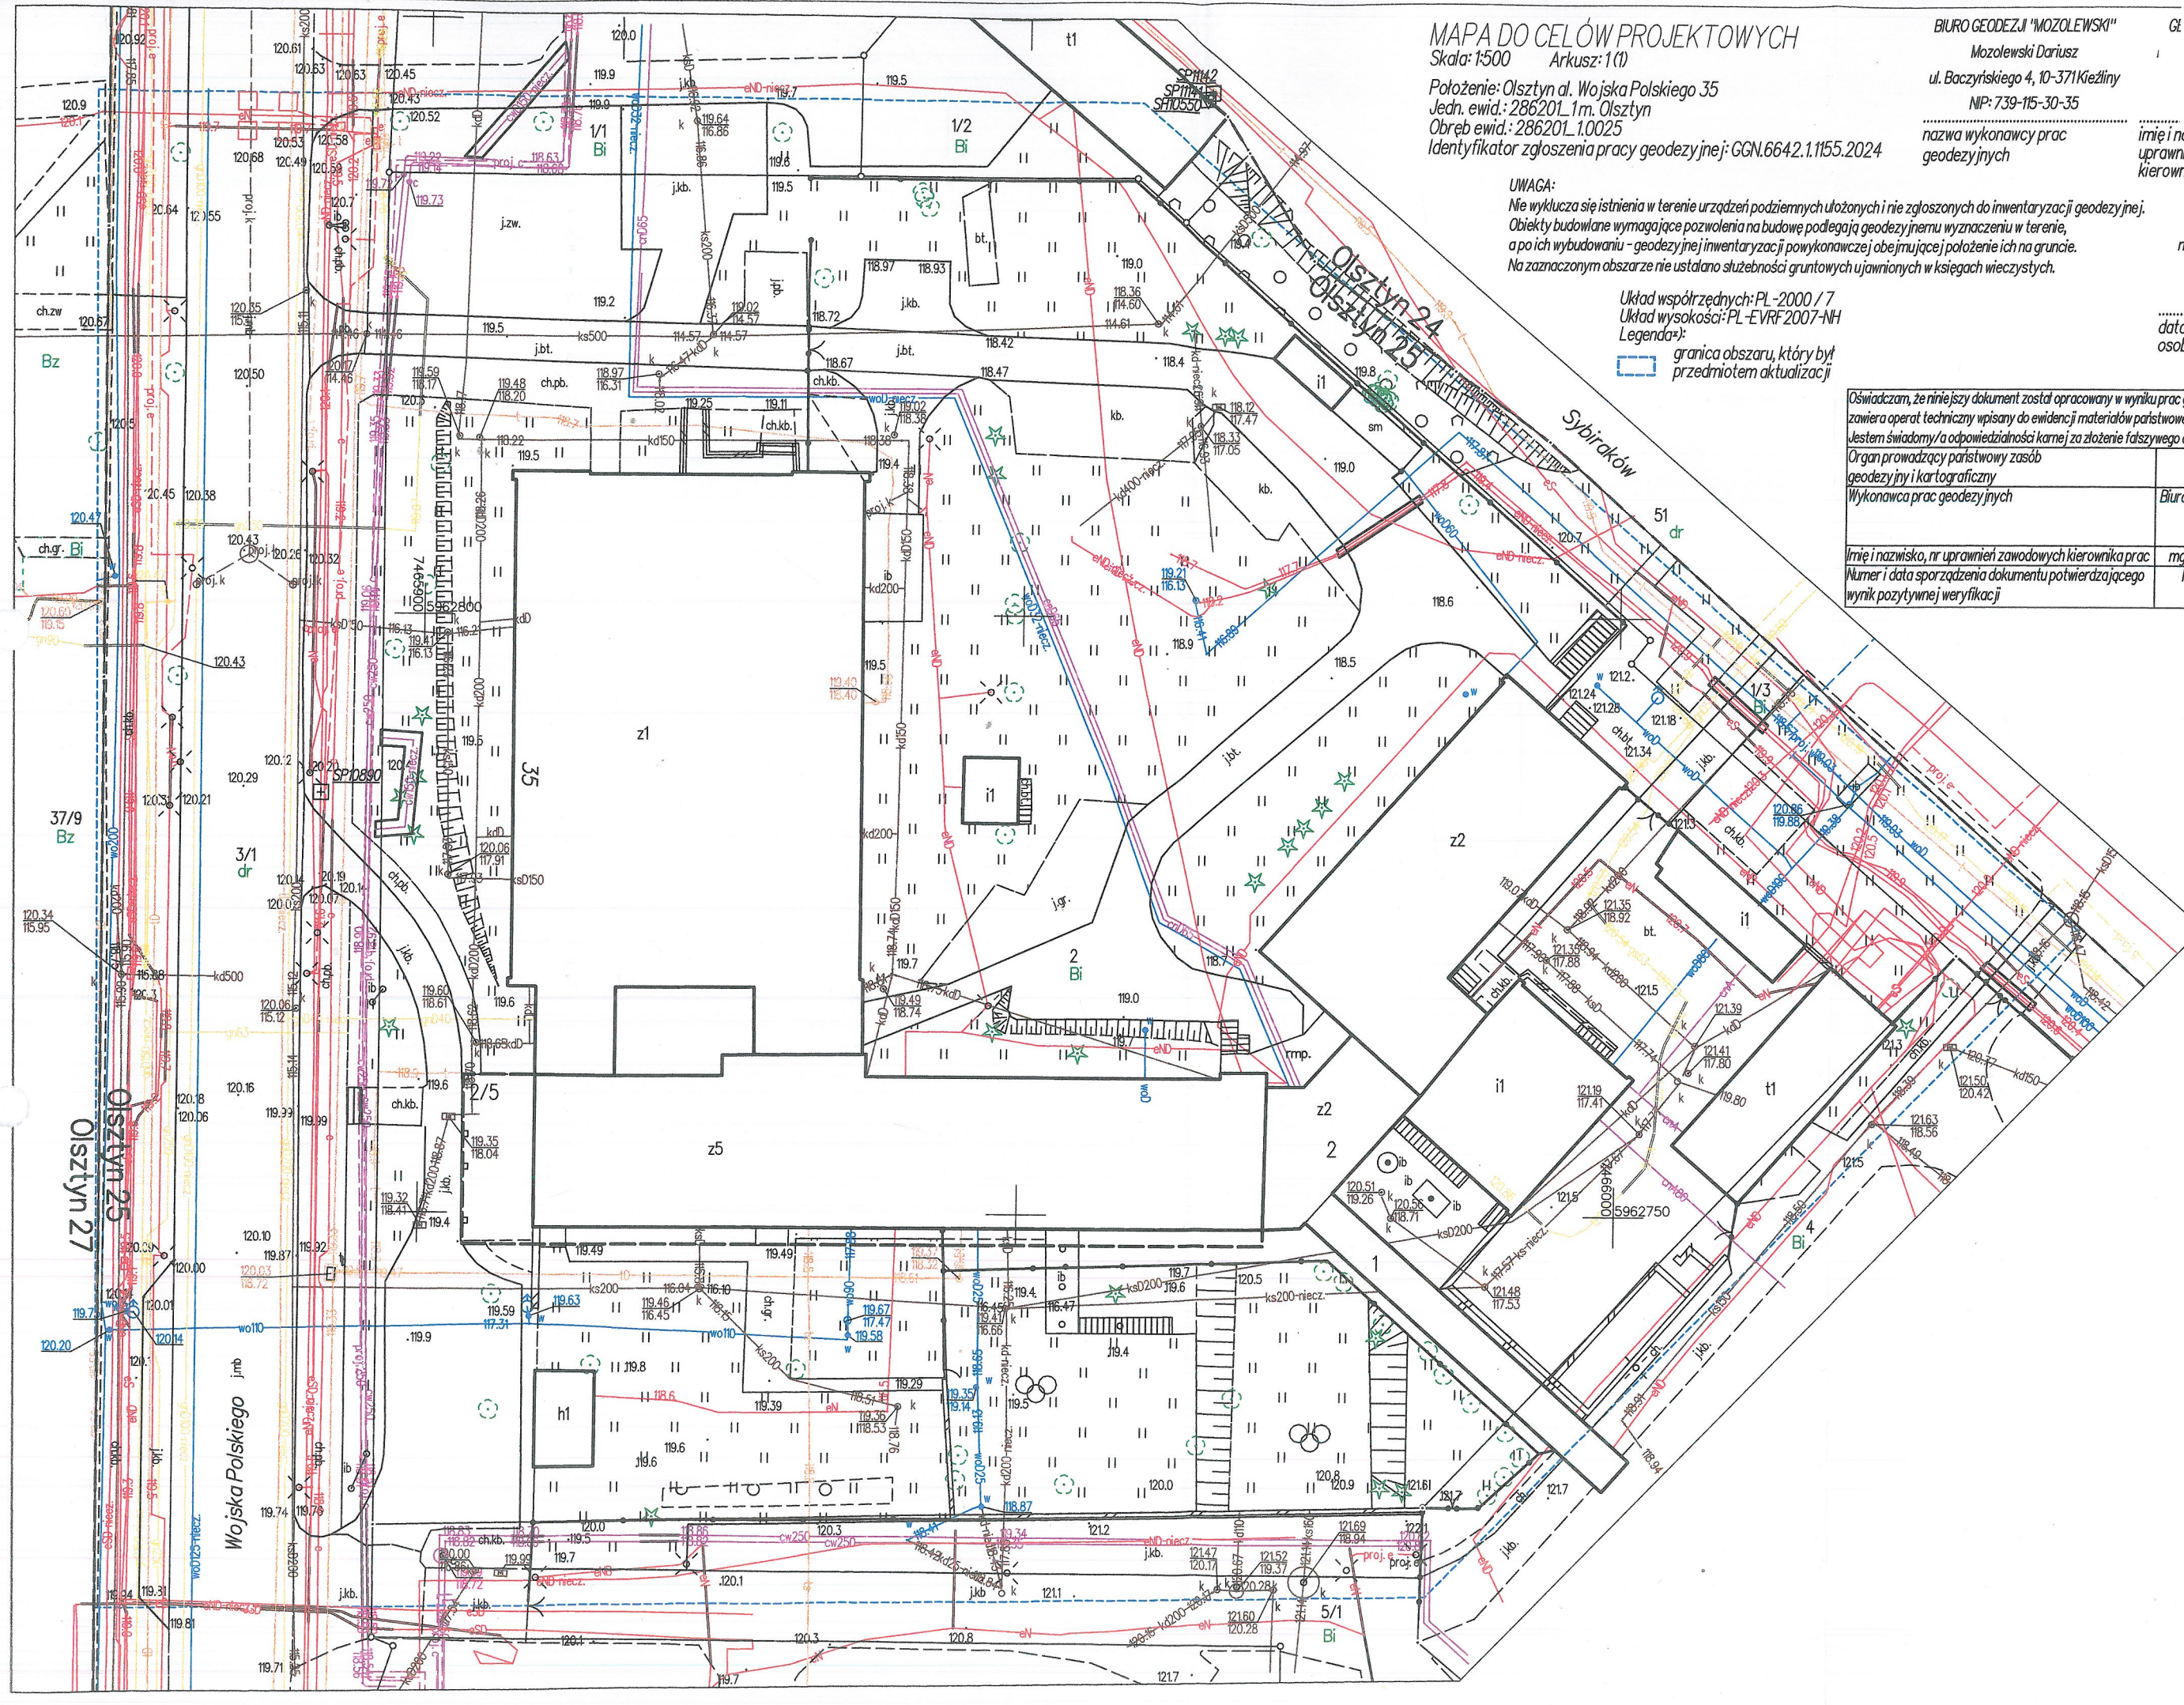

MAPA DO CEŁÓW PROJEKTOWYCH
Skala: 1:500 Arkusz: 1(1)
Polozenie: Olsztyn d. Wojska Polskiego 35
Jedn. ewid.: 286201.1m. Olsztyn
Obręb ewid.: 286201.1.0025
Identyfikator zgłoszenia pracy geodezyjnej: GGN.6642.1.1155.2024

UWAGA:
Nie wyklucza się istnienia w terenie urządzeń podziemnych ułożonych i nie zgłoszonych do inwentaryzacji geodezyjnej.
Obiekty budowlane wymagające pozwolenia na budowę podlegają geodezyjnemu wyznaczeniu w terenie,
a po ich wybudowaniu - geodezyjnej inwentaryzacji powołanej w tym celu.
Na zaznaczonym obszarze nie ustalano służebności gruntowych ujawnionych w księgach wieczystych.


Układ współrzędnych: PL-2000 / 7
Układ wysokości: PL-EVRF2007-NH
Legenda:
granicę obszaru, który był przedmiotem aktualizacji

BIURO GEODEZJI "MOZOLEWSKI" GŁ
Mozolewski Dariusz
ul. Baczyńskiego 4, 10-371 Kieźliny
NIP: 739-115-30-35
nazwa wykonawcy prac geodezyjnych

imię i nazwisko oraz numer uprawnień zawodowych kierownika prac geodezyjnych
mgr. inż. Mozolewski Dariusz
GUGIK 9892
dnia 02.11.2024
data oraz imię i nazwisko osoby, która opracowała mapę

Oświadczam, że niniejszy dokument został opracowany w wyniku prac geodezyjnych i kartograficznych, których rezultaty zawiera operat techniczny wpisany do ewidencji materiałów państwowego zasobu geodezyjnego i kartograficznego. Jestem świadomy/a odpowiedzialności karnej za złożenie fałszywego oświadczenia. Organ prowadzący państwowy zasób geodezyjny i kartograficzny Wykonawca prac geodezyjnych	
PREZYDENT OLSZTYNA Biuro Geodezji "MOZOLEWSKI" Mozolewski Dariusz Baczyńskiego 4, 10-371 KIEŻLINY NIP: 739-115-30-35	
Imię i nazwisko, nr uprawnień zawodowych kierownika prac Numer i data sporządzenia dokumentu potwierdzającego wynik pozytywnej weryfikacji	mgr. inż. Dariusz Mozolewski, nr upr. 9892 /12/ Protokół nr GGN.6642.1.1155.2024_18239 z dn. 08.11.2024

RZUT PRZYZIEMIA

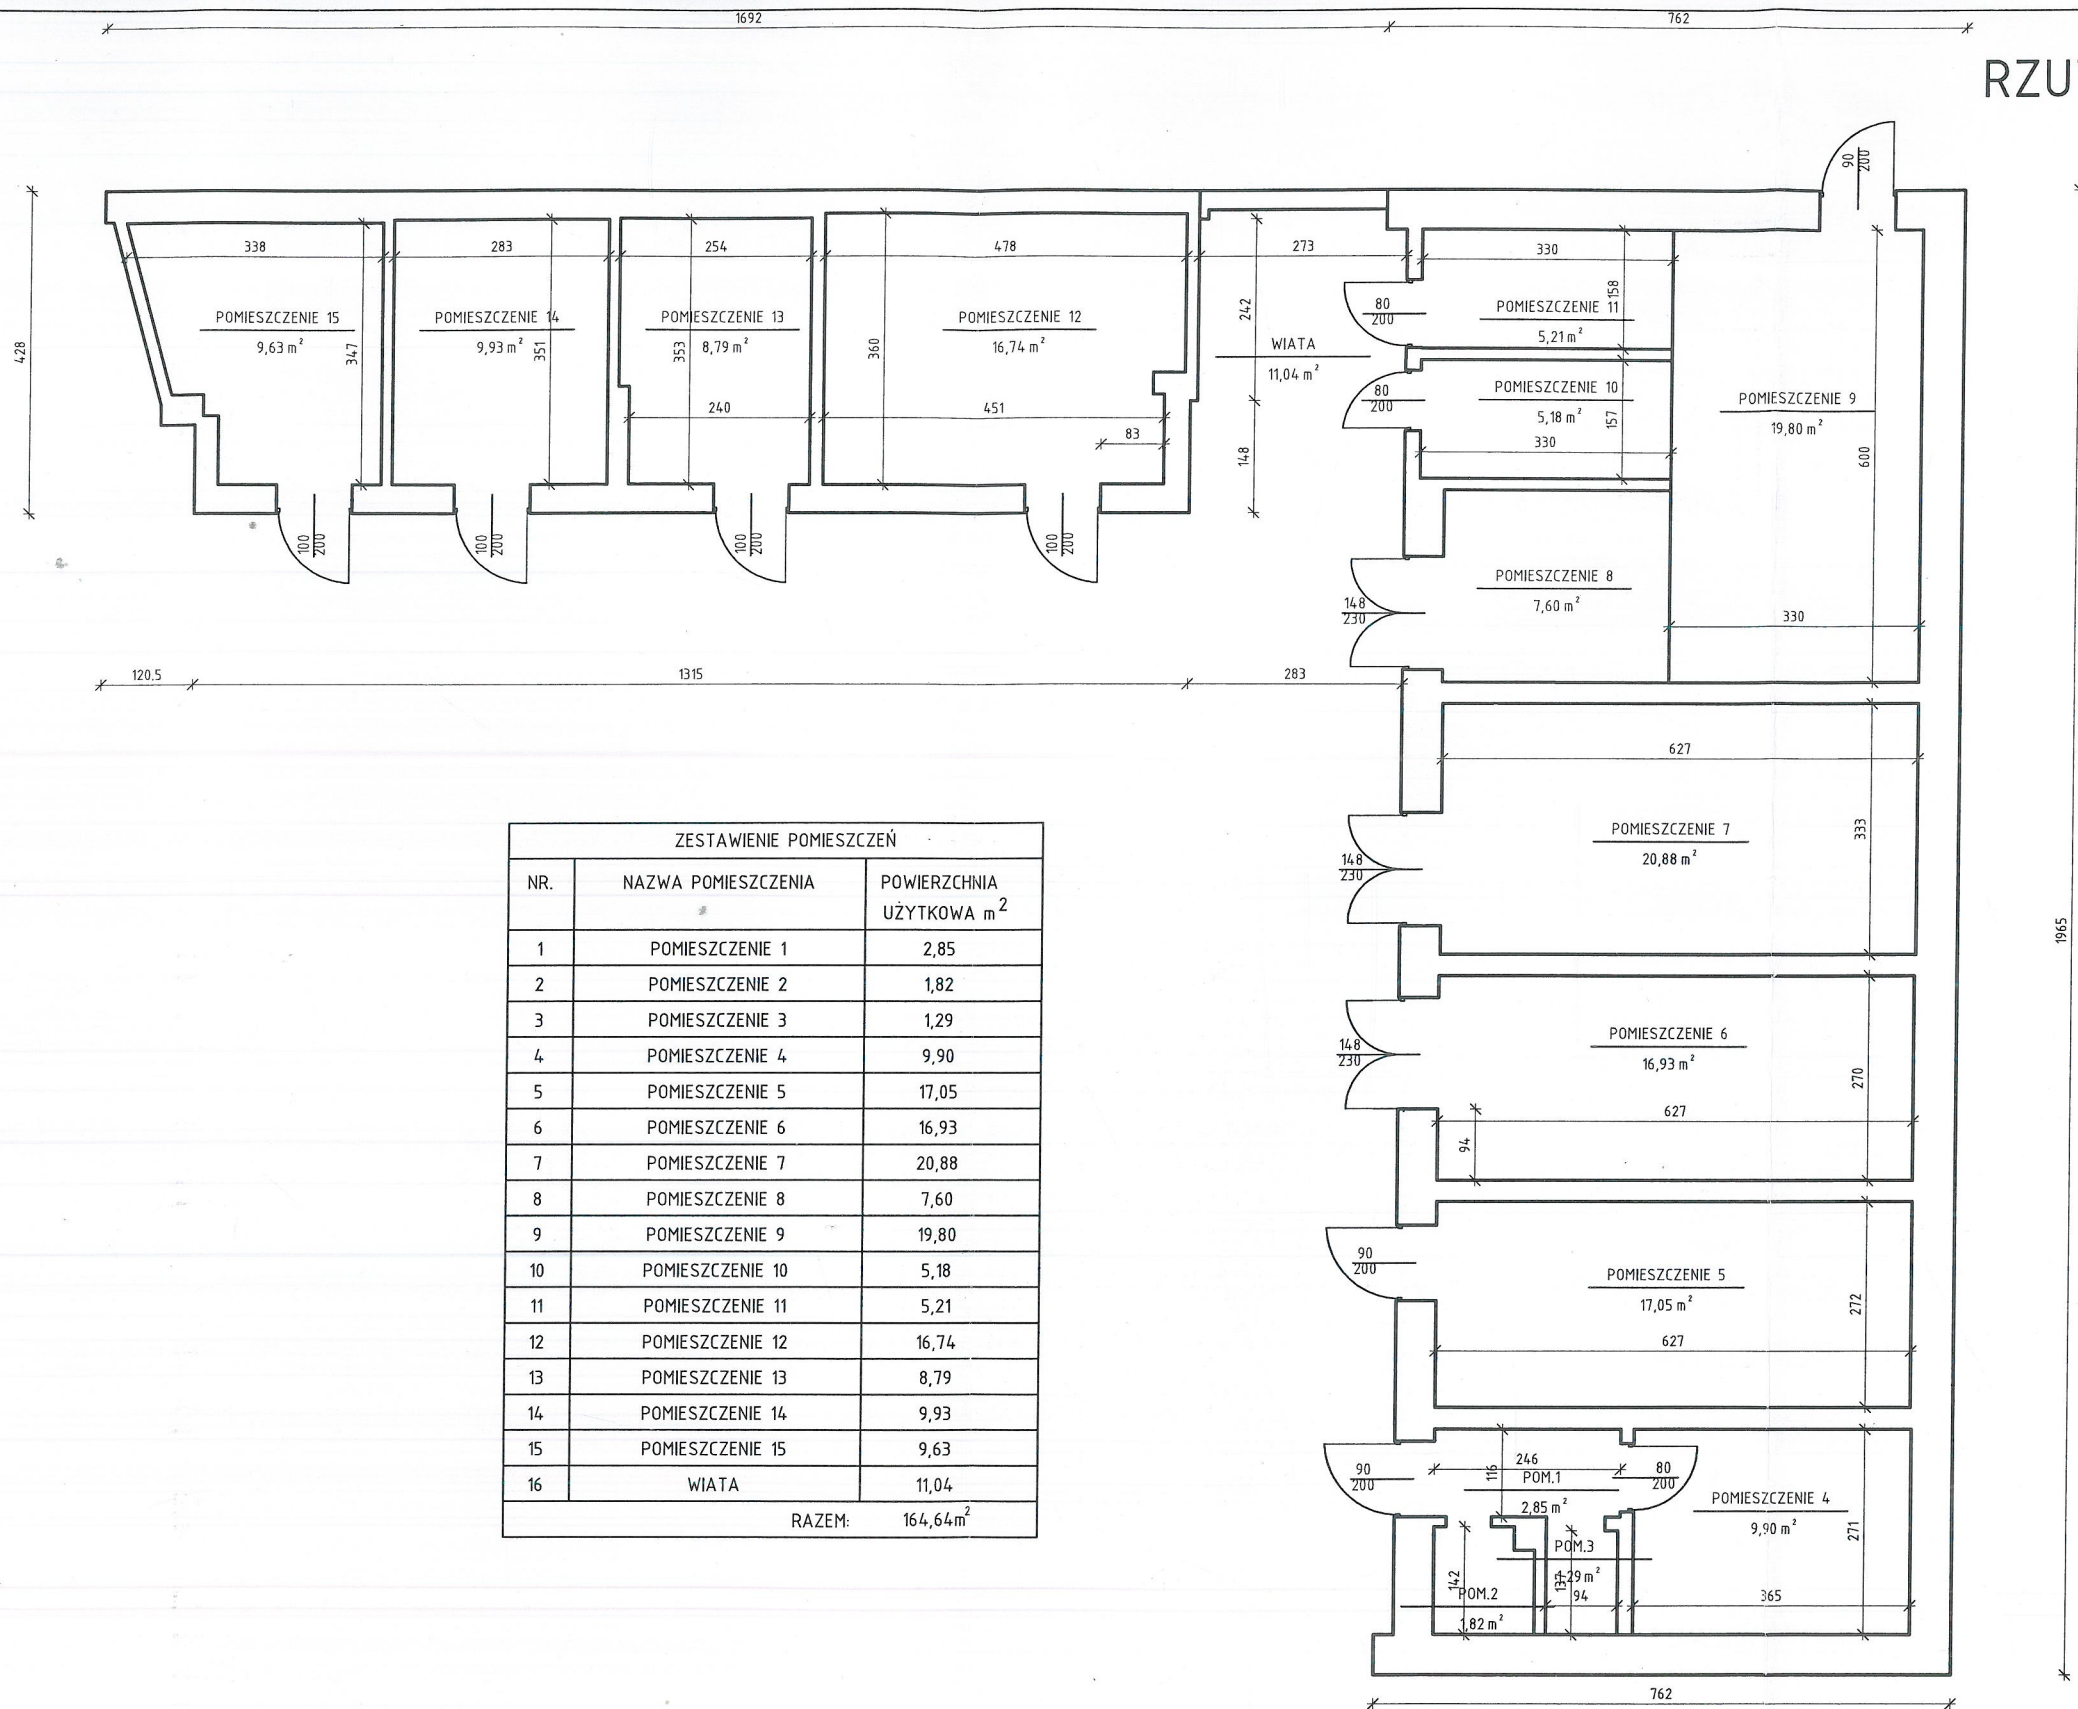

ZESTAWIENIE POMIESZCZEŃ		
NR.	NAZWA POMIESZCZENIA	POWIERZCHNIA UŻYTKOWA m ²
1	POMIESZCZENIE 1	2,85
2	POMIESZCZENIE 2	1,82
3	POMIESZCZENIE 3	1,29
4	POMIESZCZENIE 4	9,90
5	POMIESZCZENIE 5	17,05
6	POMIESZCZENIE 6	16,93
7	POMIESZCZENIE 7	20,88
8	POMIESZCZENIE 8	7,60
9	POMIESZCZENIE 9	19,80
10	POMIESZCZENIE 10	5,18
11	POMIESZCZENIE 11	5,21
12	POMIESZCZENIE 12	16,74
13	POMIESZCZENIE 13	8,79
14	POMIESZCZENIE 14	9,93
15	POMIESZCZENIE 15	9,63
16	WIATA	11,04
RAZEM:		164,64 m ²

Obiekt:		BUDYNEK GOSPODARCZY
Lokalizacja:		OLSZTYN, AL. WOJSKA POLSKIEGO 35
Zleceniodawca:		Wojewódzki Zespół Lecznictwa Psychiatrycznego w Olsztynie Al. Wojska Polskiego 35, 10-228 Olsztyn
BUDYNEK GOSPODARCZY		
Branża:	INWENTARYZACJA	Data 02.2020r.
Opracował:	mgr inż. Dariusz Mozolewski upr.nr 9892	Skala 1:100
Opracował:	mgr inż. Kamil Smoliński upr.bud.nr WAM/0093/PWOK/18	Nr. rys. 1