


SZPITAL PSYCHIATRYCZNY W OLSZTYNIE
OLSZTYN, UL. WOJSKA POLSKIEGO 35
PRZEKROJ A-A

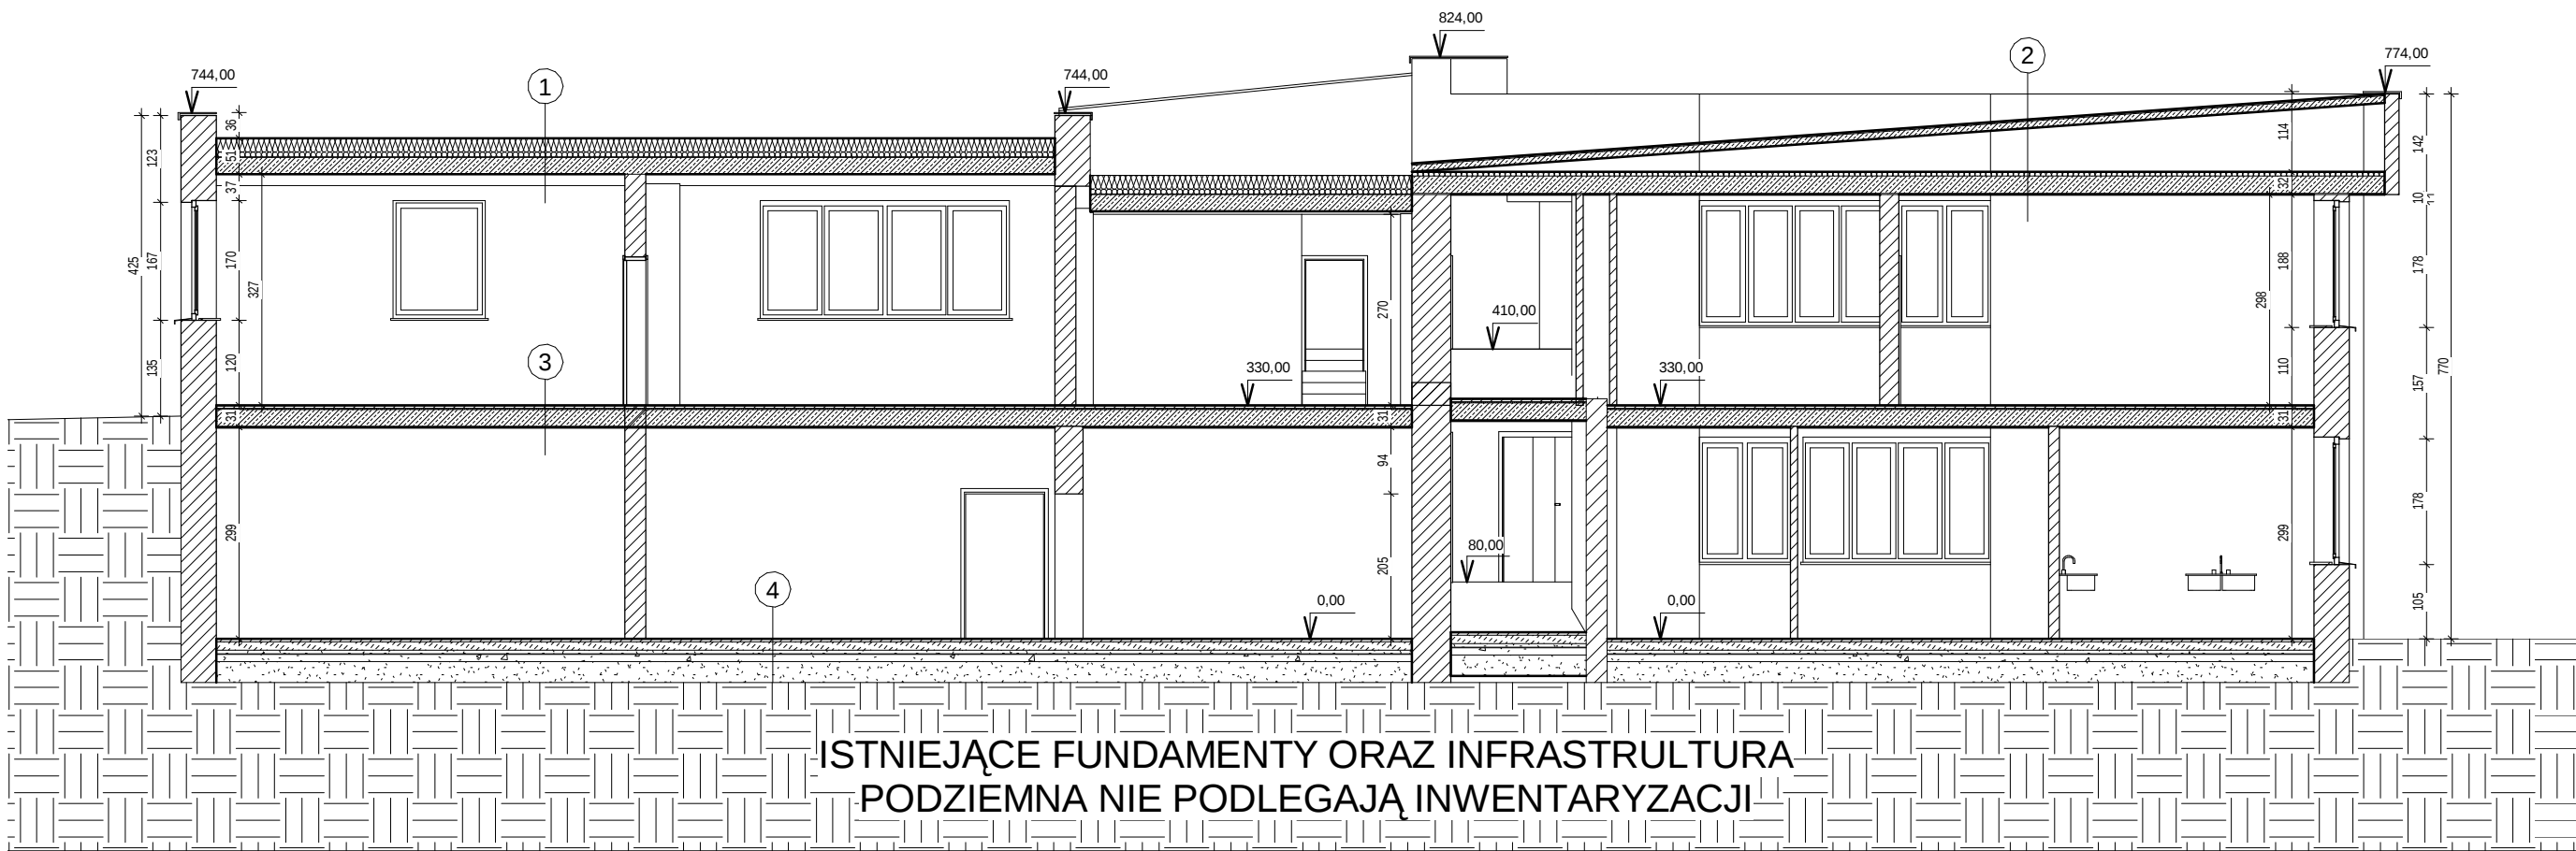

1	1 PAPA TERMOZGRZEWALNA	0,5cm	2	1 PAPA TERMOZGRZEWALNA	0,5cm	3	1 LASTRIKO/PCV/TERAKOTA/WYKŁADZINA	0,5cm	4	1 ISTNIEJĄCA POSADZKA NA GRUNCIE	
2	2 PŁYTA	2,0cm	2	2 WARSTWA WYRÓWNAWCZA	1,5cm	2	2 JASTRYCH	3,5cm	1	WYKOŃCZENIE: BETON, TERAKOTA, LASTRIKO, PCV	
3	3 WARSTWA IZOLUJĄCA	24,0cm	3	3 PŁYTA PREFABRYKOWANA	10,0cm	3	3 PAPA	0,5cm			
4	4 PAPA	0,5cm	4	4 PUSTKA POWIETRZNA ZE SPADKIEM	---cm	4	4 PŁYTA PILŚNIOWA	1,5cm			
5	5 STROP DZ-3	24,0cm	5	5 WARSTWA IZOLUJĄCA	6,0cm	5	5 STROP DZ-3	24,0cm			
			6	6 STROP DZ-3	24,0cm						

UWAGA !!!
wymiary podane w świetle tynków i okładzin

		BRANŻA:	ARCH.
		SKALA:	1:100
OBIEKT:	SZPITAL PSYCHIATRYCZNY W OLSZTYNIE	DATA:	04.2010
ADRES:	OLSZTYN, UL. WOJSKA POLSKIEGO 35	NR RYS.:	A3
TEMAT:	PRZEKROJ A-A	INWENTARYZACJA	
PROJEKTANT:	mgr inż. arch. Magdalena Rafalska	Upr. bud. nr:	2/02/OL
OPRACOWAŁ:	mgr inż. arch. Agnieszka Rzeczkowska	Upr. bud. nr:	