


SZPITAL PSYCHIATRYCZNY W OLSZTYNIE
OLSZTYN, UL. WOJSKA POLSKIEGO 35
ELEWACJA

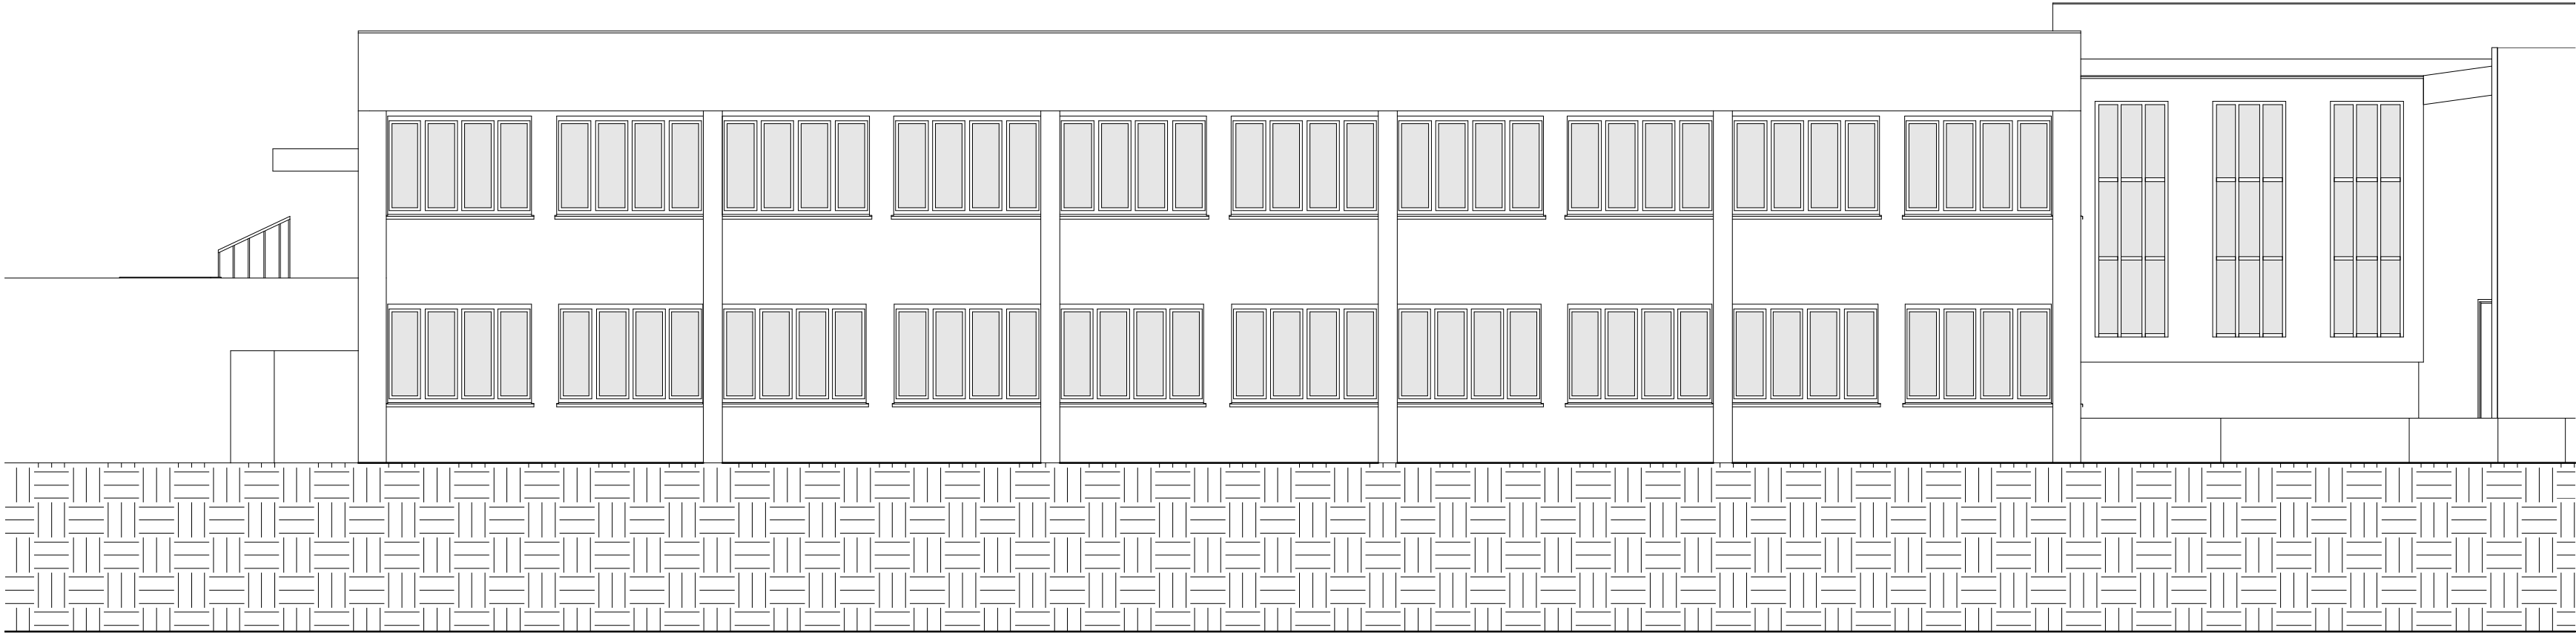

			BRANŻA:	ARCH.
			SKALA:	1:100
OBIEKT:	SZPITAL PSYCHIATRYCZNY W OLSZTYNIE		DATA:	04.2010
ADRES:	OLSZTYN, UL. WOJSKA POLSKIEGO 35		NR RYS.:	A4
TEMAT:	ELEWACJA		INWENTARYZACJA	
PROJEKTANT:	mgr inż. arch. Magdalena Rafalska		Upr. bud. nr:	2/02/OL
OPRACOWAŁ:	mgr inż. arch. Agnieszka Rzeczkowska		Upr. bud. nr:	