


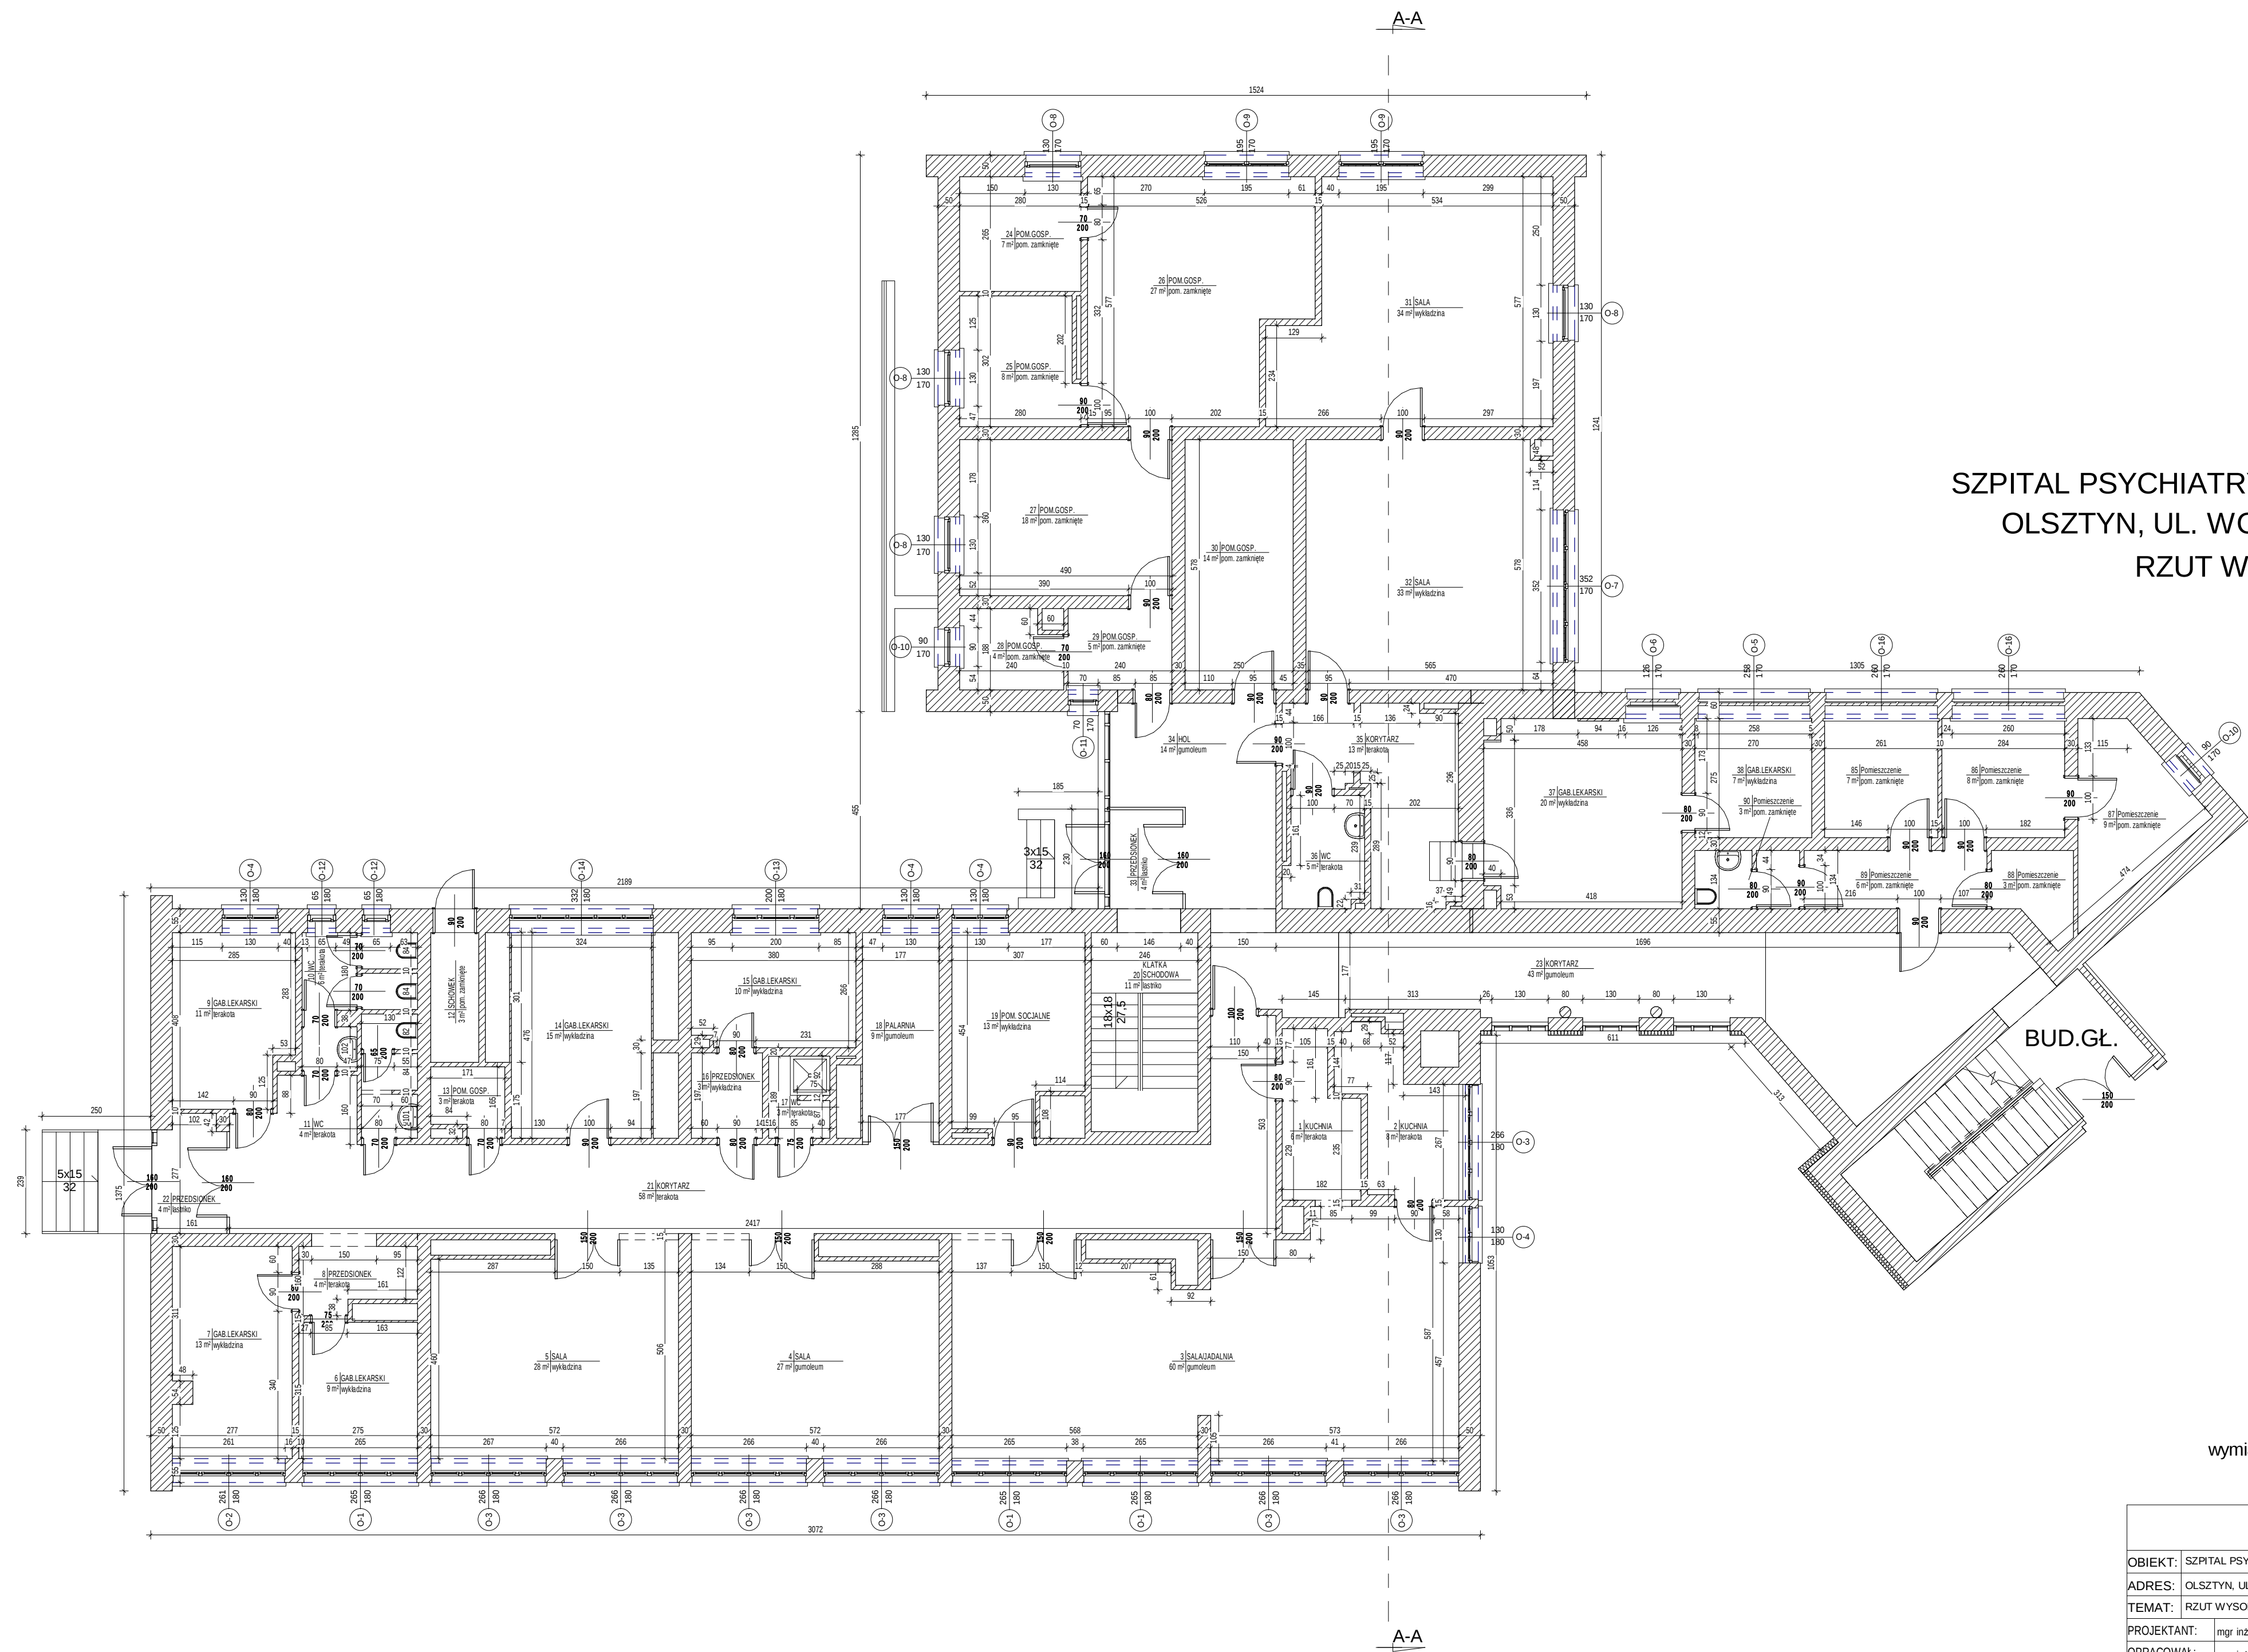

SZPITAL PSYCHIATRYCZNY W OLSZTYNIE
OLSZTYN, UL. WOJSKA POLSKIEGO 35
RZUT WYSOKIEGO PARTERU

UWAGA !!!
wymary podane w świetle tynków i okładzin

		BRANZA:	ARCH.
		SKALA:	1:100
OBIEKT:		SZPITAL PSYCHIATRYCZNY W OLSZTYNIE	DATA: 04.2010
ADRES:		OLSZTYN, UL. WOJSKA POLSKIEGO 35	NR RYS.: A2
TEMAT:		RZUT WYSOKIEGO PARTERU	INWENTARYZACJA
PROJEKTANT:		mgr inż. arch. Magdalena Rafalska	Upr. bud. nr: 2/02/OL
OPRACOWAŁ:		mgr inż. arch. Agnieszka Rzeczkowska	Upr. bud. nr: