WOJEWÓDZKI ZESPÓŁ LECZNICTWA PSYCHIATRYCZNEGO W OLSZTYNIE
OLSZTYN, UL. WOJSKA POLSKIEGO 35
RZUT PARTERU

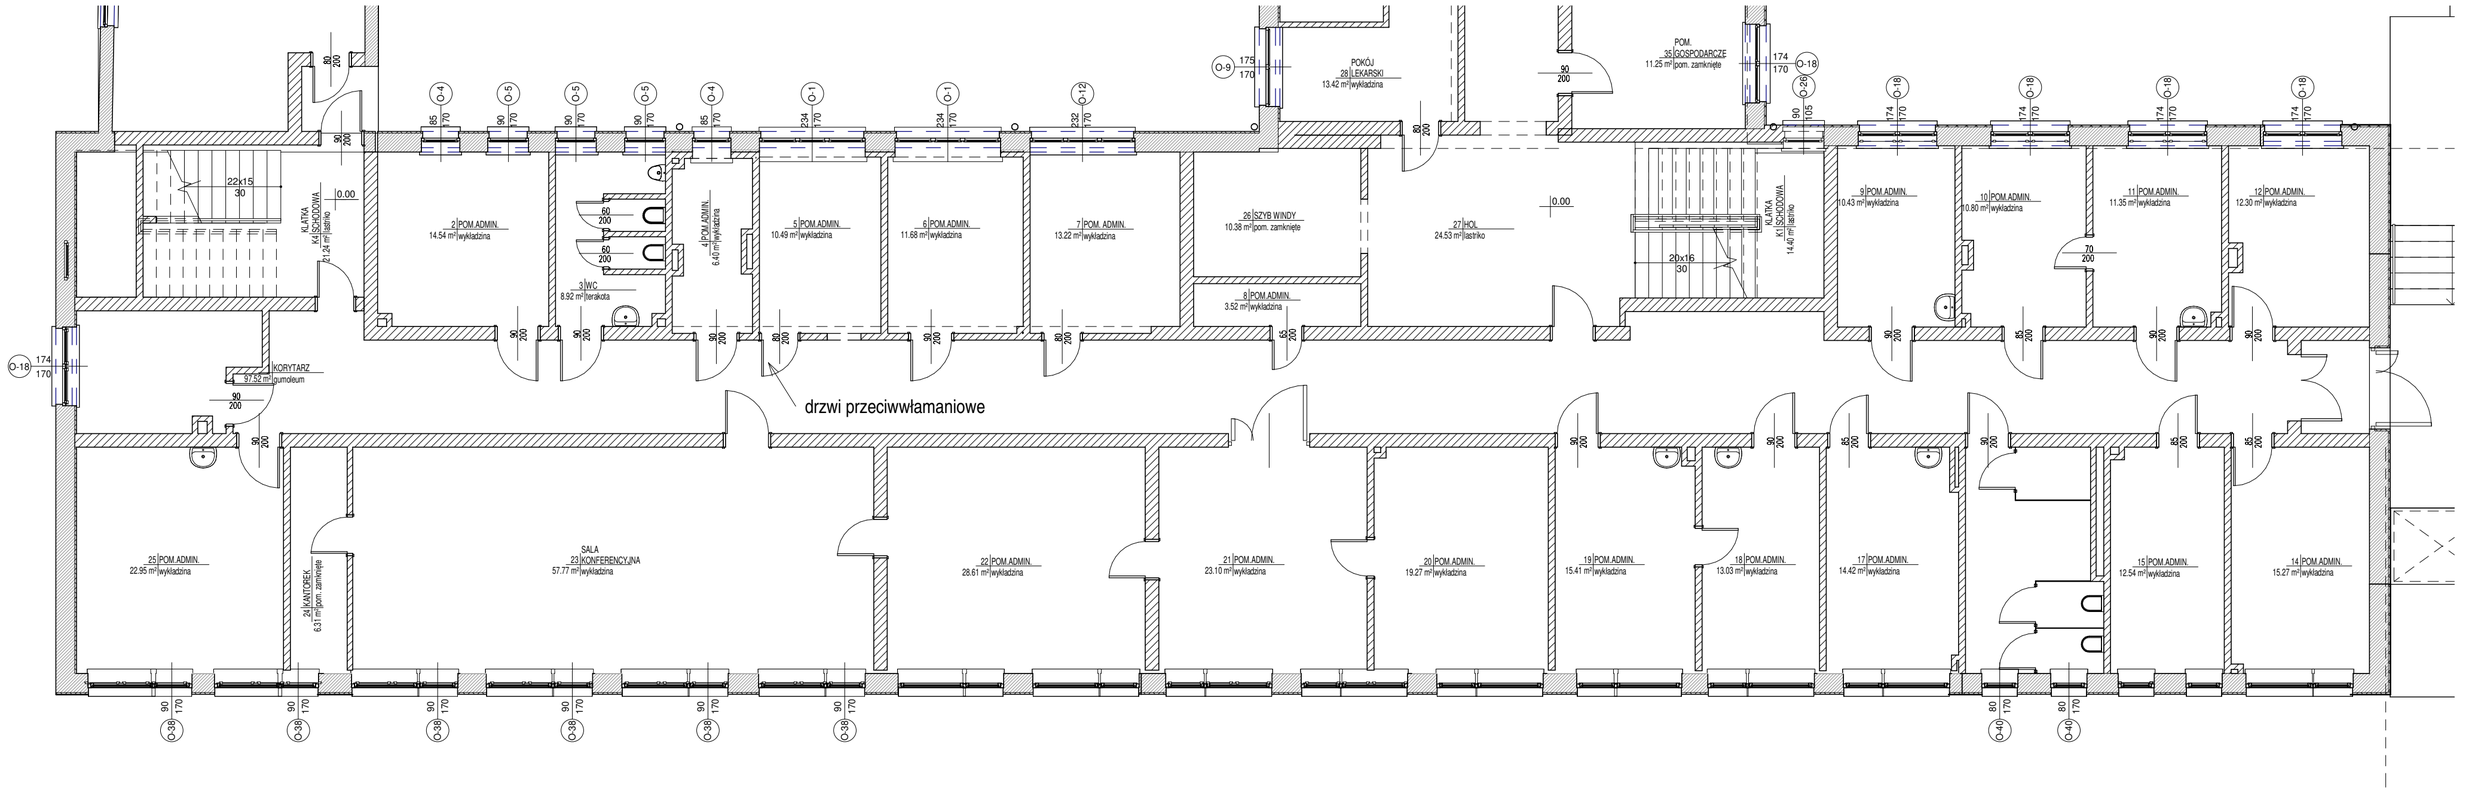

UWAGA !!!

- DRZWI NIEOPISANE NIE PODLEGAJĄ WYMIANIE
- DRZWI MNIEJSZE NIŻ 90cm. W ŚWIETLE NALEŻY POSZERZYĆ DO WYMIARU 90cm.
- WSZYSTKIE WYMIARY OTWORÓW NALEŻY ZWERYFIKOWAĆ NA OBIEKCIE